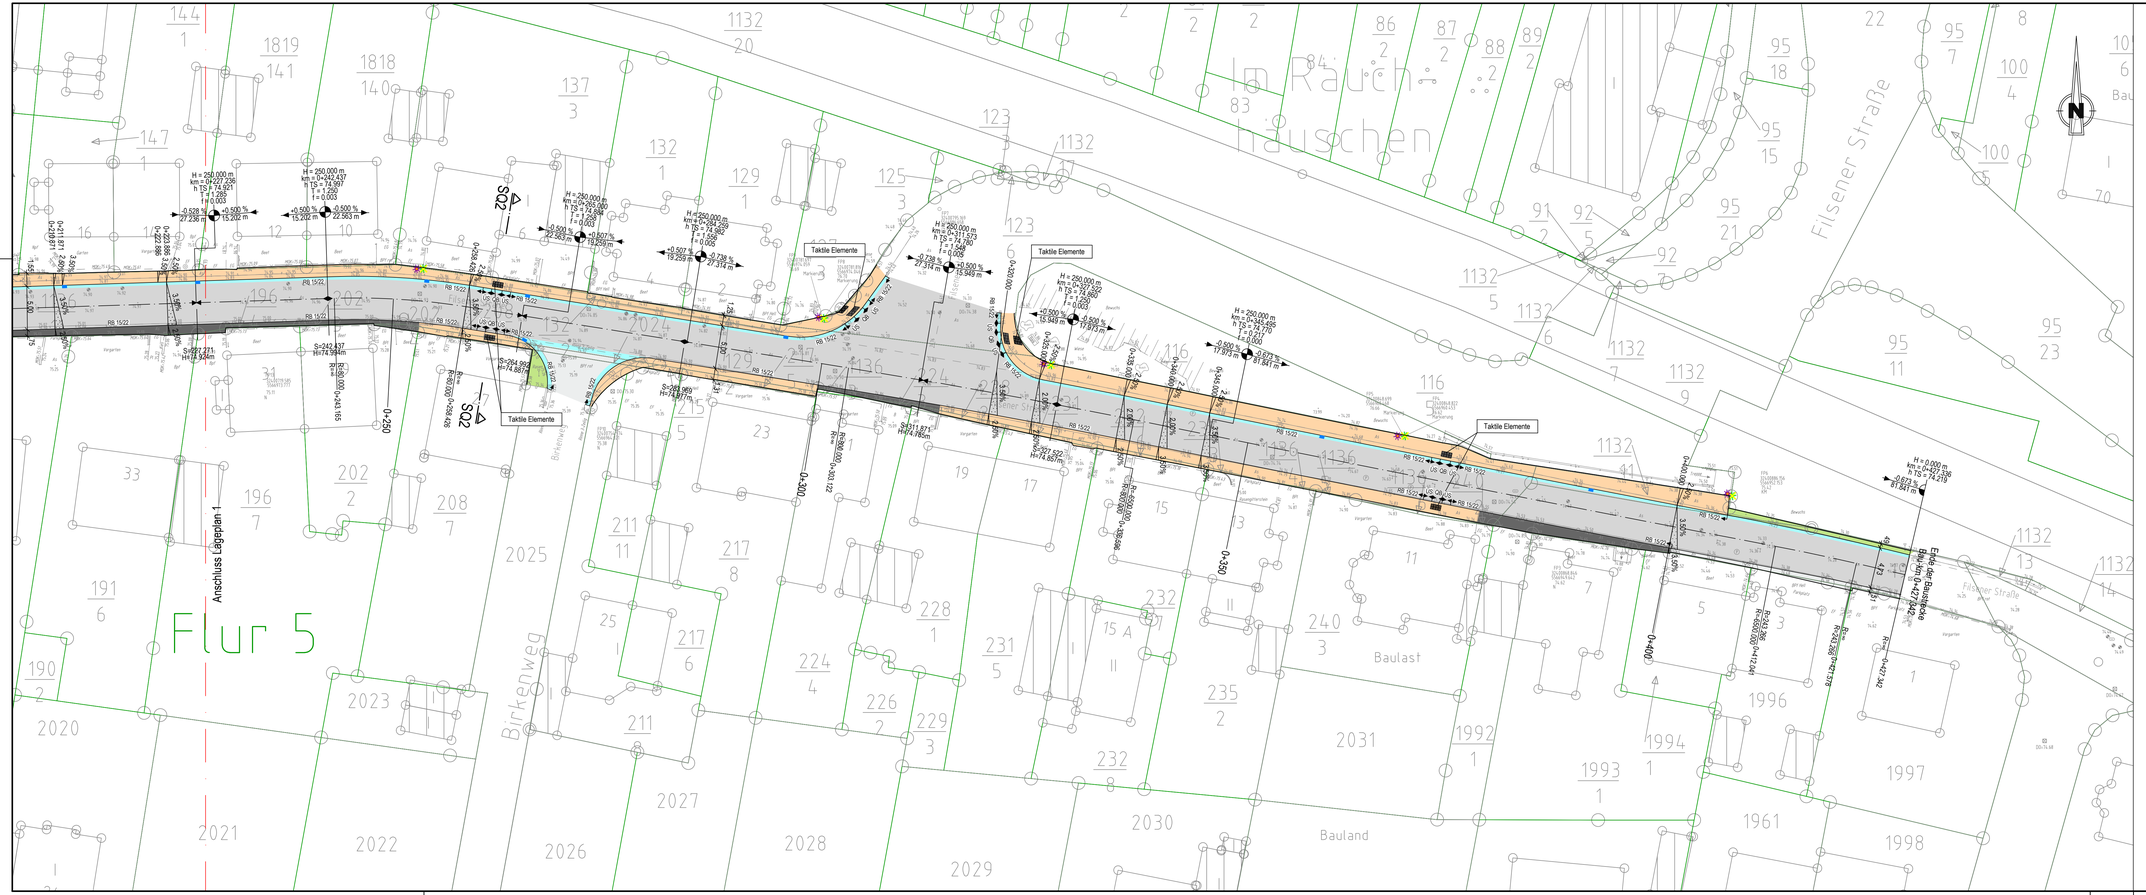

Zeichenerklärung

- Gehweg, Betonsteinpflaster, Reihenverband 20/10/8, anthrazit-grau geflammt
- Fahrbahn mit Achse, Asphalt
- Angleich, Pflaster
- Schrammbord, Betonsteinpflaster, Reihenverband 20/10/8, anthrazit-grau geflammt
- Straßennebenflächen
- Entwässerungsrinne, zweizeilig / dreizeilig
- Sinkkasten
- Taktile Elemente (Rippenplatte)
- Taktile Elemente (Noppenplatte)
- Flurstücksgrenze
- Beleuchtung zurückbauen
- Beleuchtung geplant
- Tangentenschnittpunkt mit Angabe von Ausrundungshalbmesser, Stationierung, Höhe Tangentenschnittpunkt, Tangentenlänge, Stichmaß, Längsneigung und Abstand zum nächsten Tangentenschnittpunkt
- Gradientenhochpunkt
- 2,5 % Querneigung

Hinweis:

In Absprache mit dem AG: Die privaten Einfahrten/Hofflächen werden in einer Breite von bis zu 2 m höhenmäßig angeglichen.

ÜBERSICHT

Nur gültig für die Ausschreibung

Rev.	Art der Änderung	Datum	bearb.	gepr.
4				
3				
2				
1				

Erstmals verteilt am:

Auftraggeber: Verbandsgemeinde Loreley

Projekt: Ausbau der Filsener Straße in der OG Osterspai

Darstellung: Lageplan, Blatt 2

Bearb.	Nov. 2023	Maßstab:	1:250
Gez.	Nov. 2023	Plan Nr.:	70117 / 10289608
Gesehen:		Blatt Nr.:	2
		Blattgröße:	420x1189

Auftraggeber:

den .....

10289608

Datei: 70117/10289608.dwt